


CAPACIDAD:  
HASTA 8 PASAJEROS

SUPERFICIE CUBIERTA 120 Mts2

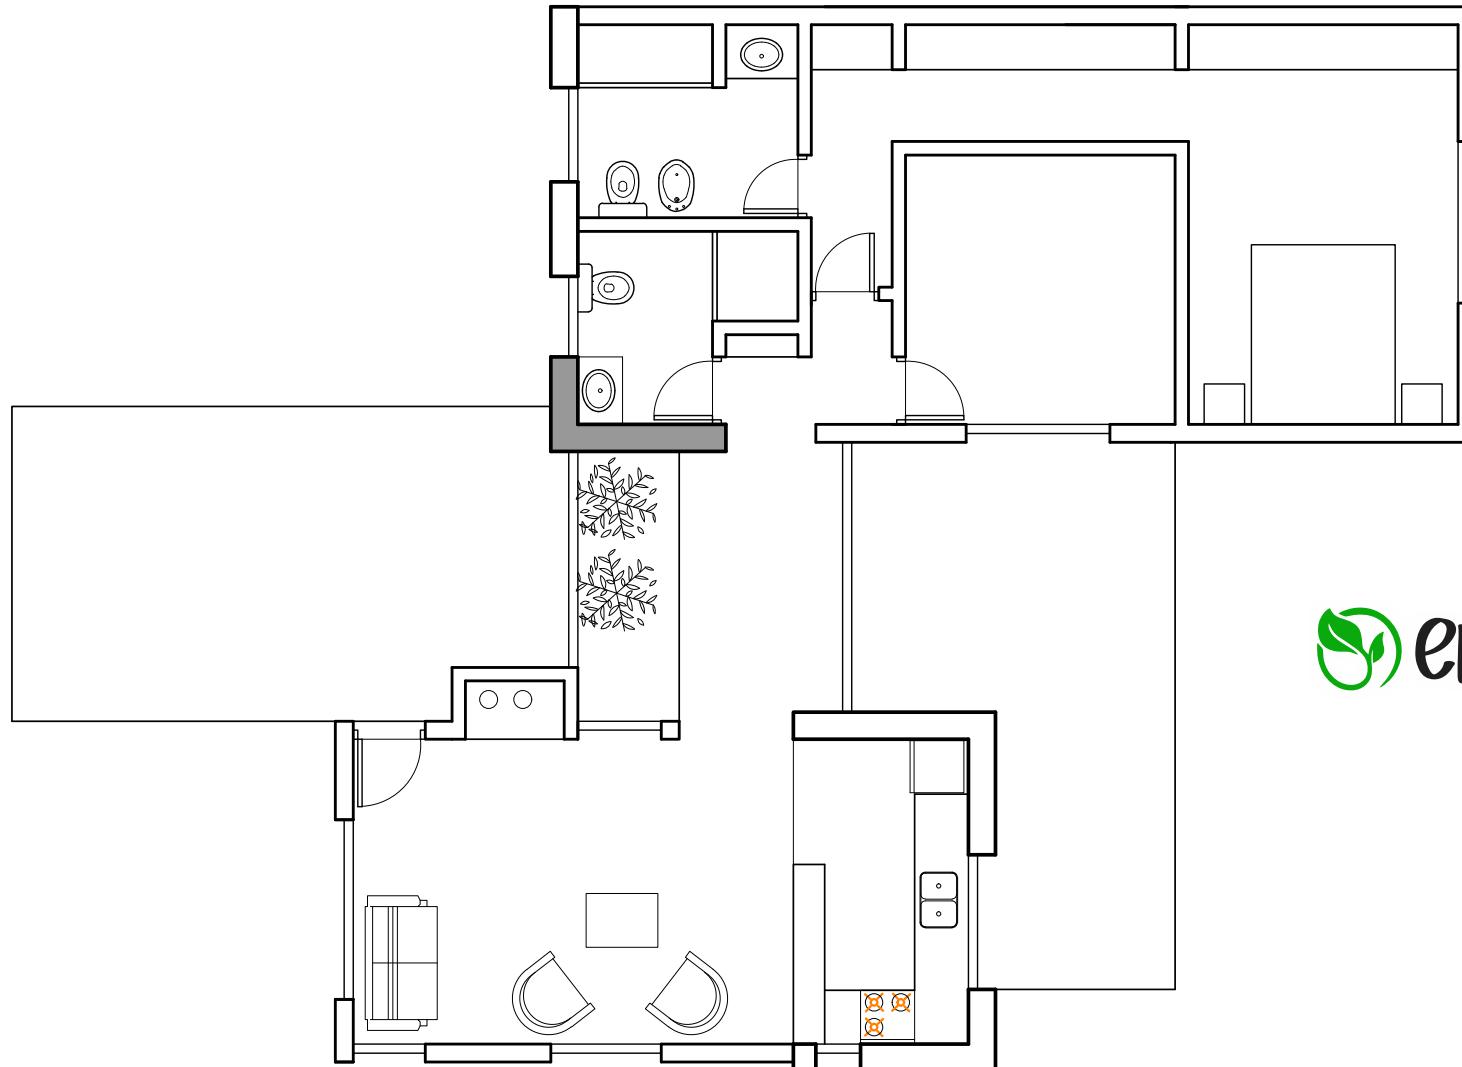

**El Renuevo**  
Casas & Suites

¡RODEADA DE PARQUE! MUY ACOGEDORA

Otro emprendimiento de  **Estudio D'Andrea**



[WWW.CONDOMINIOELRNEUVO.COM.AR](http://WWW.CONDOMINIOELRNEUVO.COM.AR)